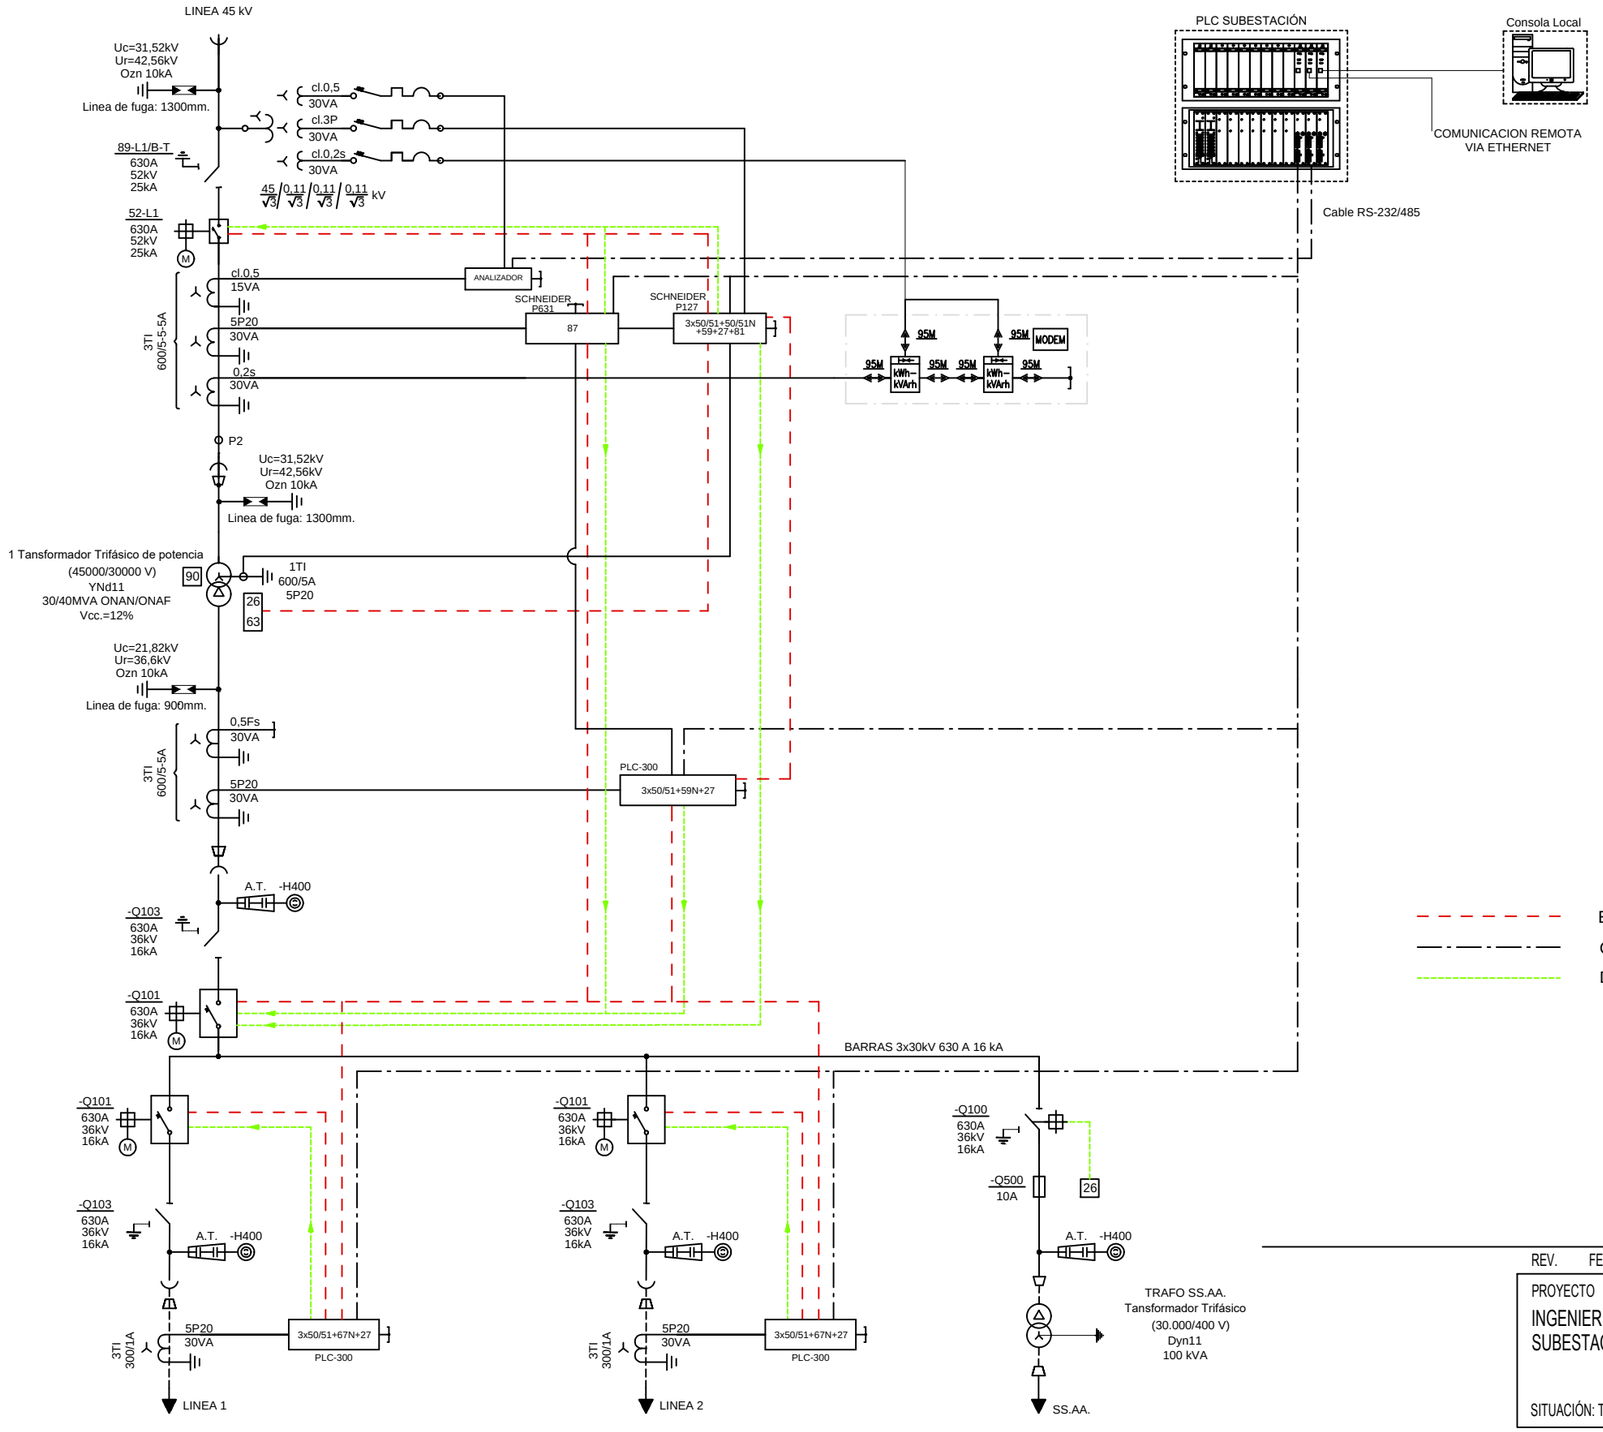

E/S DIGITALES A PROTECCIONES (SEÑALES CABLEADAS)

COMUNICACION PROTECCIONES Y ANALIZADORES

DISPAROS AL INTERRUPTOR

REV.	FECHA	DESCRIPCIÓN	DIB.	VER.	VAL.

PROYECTO

INGENIERÍA DE DETALLE PFV VALLADOLID
SUBESTACIÓN 45/30 kV TORDESILLAS I

SITUACIÓN: TORDESILLAS, VALLADOLID

VSG AVS RVG

18-197

ENERO 2019

INGENIERÍA ELÉCTRICA

ESCALA
S/E

lantania

ESQUEMAS UNIFILARES

01 de 01

TOR1.AT.EL.DRW.010.00

DIN–A3